


# BIDOVICE

M 1:5000

## ÚZEMNÝ PLÁN OBCE

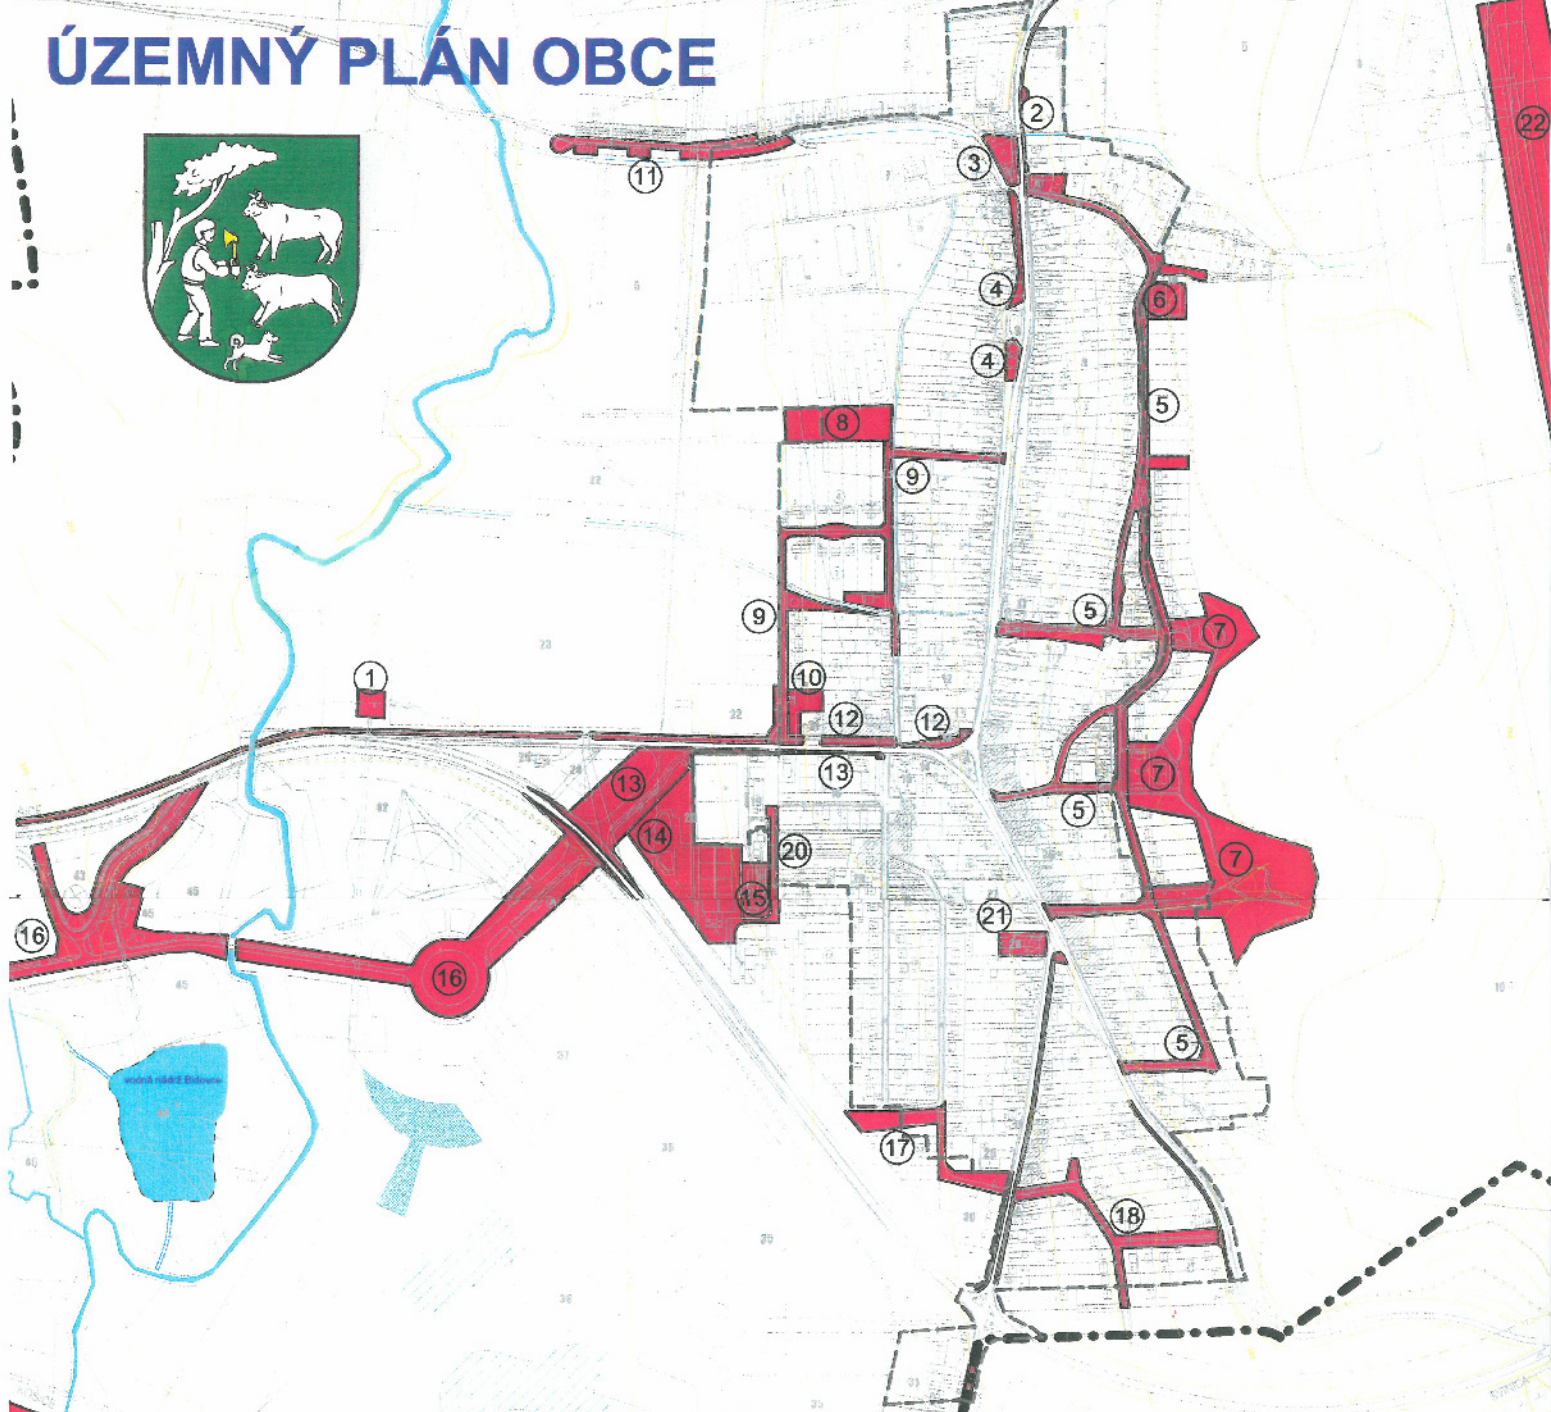

SCHVAĽOVACIA DOLOŽKA - ÚZEMNÝ PLÁN OBCE BIDOVICE

SCHVAĽOVACÍ ORGÁN: OBECNÉ ZASTUPITEĽSTVO BIDOVICE  
 ČÍSLO UZNESENIA: 151/23.05.2019  
 DÁTUM SCHVAĽENIA: 21.05.2019

STAROSTA OBCE BIDOVICE  
 IGOR STIEBER



### LEGENDA

- 1-22 VYMEDZENIE VEREJNOPROSPEŠNÝCH STAVIEB
- 1 - areály geomorfálneho vrhu a strediska Bidovce
- 2 - pešie chodníky, zastávky autobus. dopravy a rozšírenie obst. komunikácie
- 3 - verejná zeleň, parkoviisko, chodník
- 4 - verejná zeleň
- 5, 9, 11, 17, 18, 20 - verejný priestranstvo medzi pozemkami rod. domov zahŕňajúce obalúžnú komunikáciu, chodník a verejnú zeleň
- 6 - športový areál
- 7 - verejná zeleň, rekreačno-oddychový areál
- 8 - izolačná zeleň
- 10 - areál integrovanej zásahovej jednotky
- 12 - chodník, verejná zeleň
- 13 - komunikácie, chodníky a verejná zeleň
- 14 - športový areál
- 15 - pozemok pre stabilizačný bytový dom
- 16 - komunikácie, chodníky, zastávky autobusov, parkovišťa a verejná zeleň
- 19 - rozšírenie cesty II/576 a realizácia diaľnice D-1
- 21 - areál r.k. kostola
- 22 - vzletový a pristávací pás letiska

architektonická štúdio ATRIUM, ul. Letní 40, Košice TF: 055/ 62 215 877, e-mail: architekt@atrium-archstudio.sk

HLAVNÝ RIEŠITEĽ: ING. ARCH. DUŠAN BURÁK, CSc.  
 ZODPOVEDNÍ RIEŠITELIA:  
 Ing. arch. Dušan Burák, CSc., Ing. arch. Martin Korňar, Milan Barlog, Ing. Michal Burák,  
 Ing. Juraj Jochmann, Ing. Vojtech Pejko, Ing. Michal Harabín, Ing. Marek Bakalár

OBSTARÁVATEĽ: OBEC BIDOVICE  
 NÁZOV DOKUMENTÁCIE:  
**BIDOVICE - ÚZEMNÝ PLÁN OBCE**

Obec: BIDOVICE  
 Kód: KOŠICKÝ

Do verejno-prospešných stavieb patria všetky novovytvárané a rekonštruované verejné pešie a automobilové komunikácie vrátane križovatiek, zastávkových níl, parkovísk a príslušenstvo sadové úpravy všetky areály, objekty a línie verejného technického vybavenia